




SYSTÉM MOBILNÝCH PÓDIÍ



arkonatelier
architektúra / interiér / dizajn

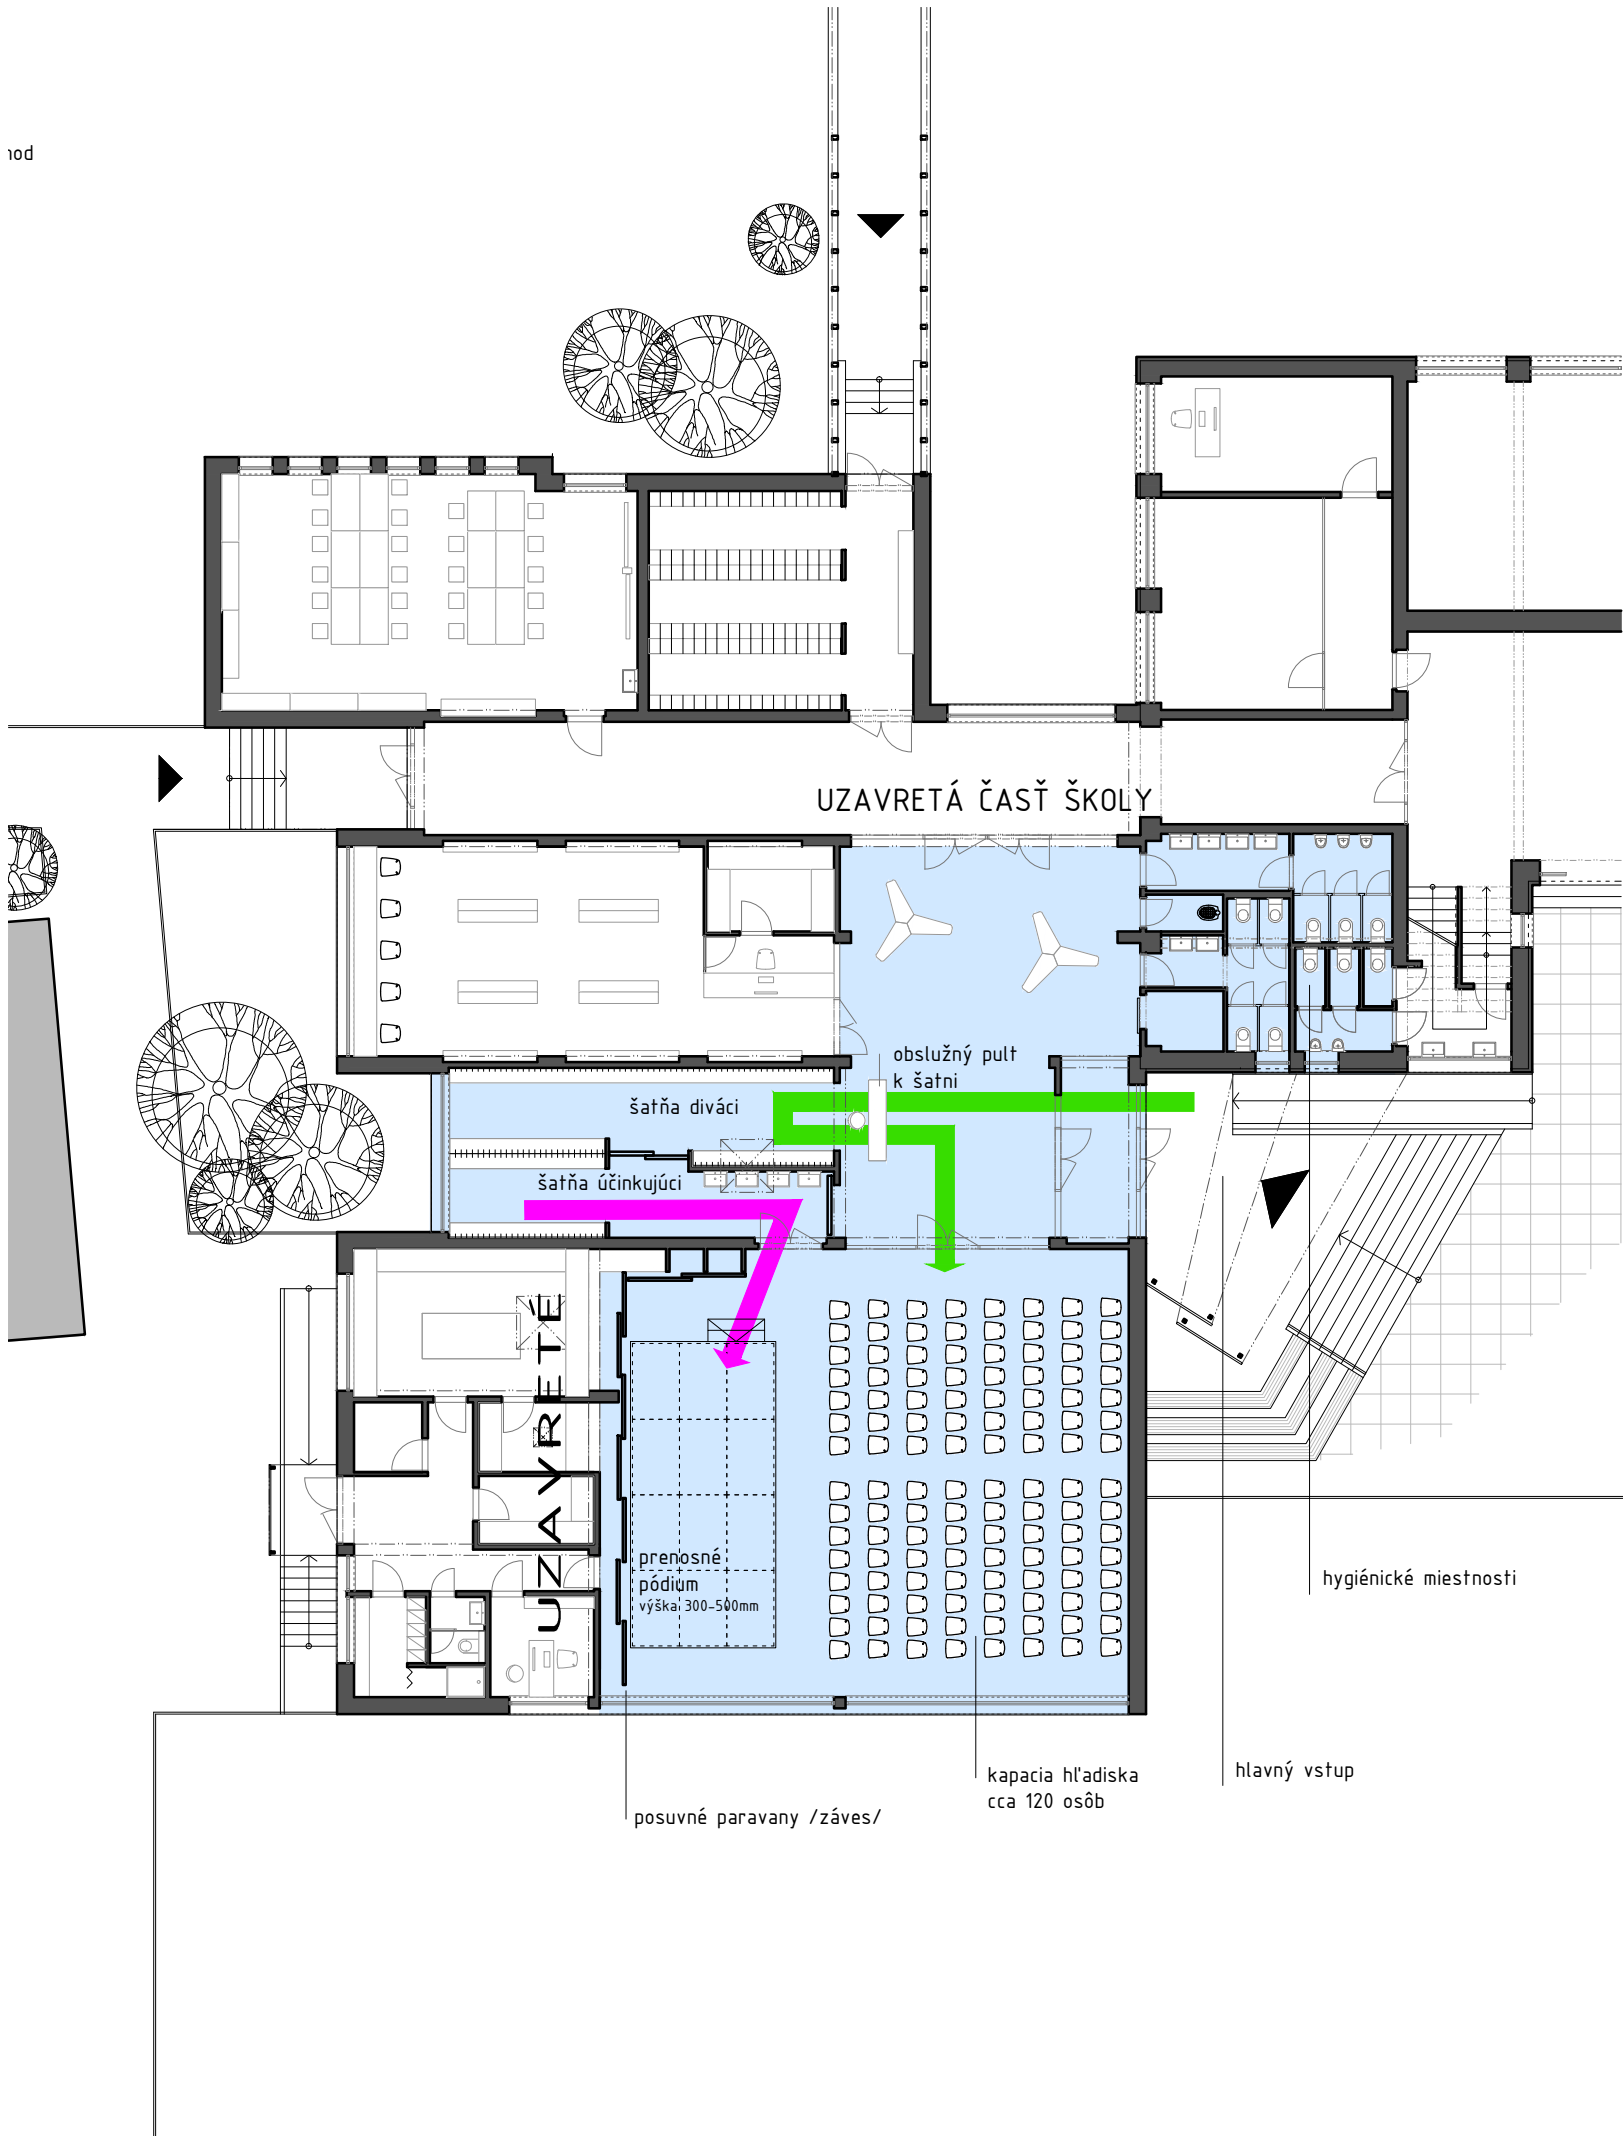

PÔDORYS 1NP - KULTÚRNE AKCIE

M1:200 | 003a

ARCHITEKTONICKÁ ŠTÚDIA
KOŠECA - PRÍSTAVBA A ROZŠÍRENIE KAPACITY ZÁKLADNEJ ŠKOLY
autor návrhu - ing. arch. I. balušík, ing. arch. d. chupáč,
vypracoval - ing. arch. d. chupáč, ing. m. kolumberová, ing. r. košuda
zákazkové číslo - aa/27/15/tp dátum 08/2015

AUTORSKÁ OCHRANA:
Tento výkres je originál, jeho kopírovanie je trestné podľa §21, odst. d.) zákona č. 383/1997 Z.z. Akékoľvek použitie tohto výkresu bez písomného súhlasu Arkon Ateliéru s.r.o. a autora je zakázané. © copyright 2015 Arkon Ateliér s.r.o.