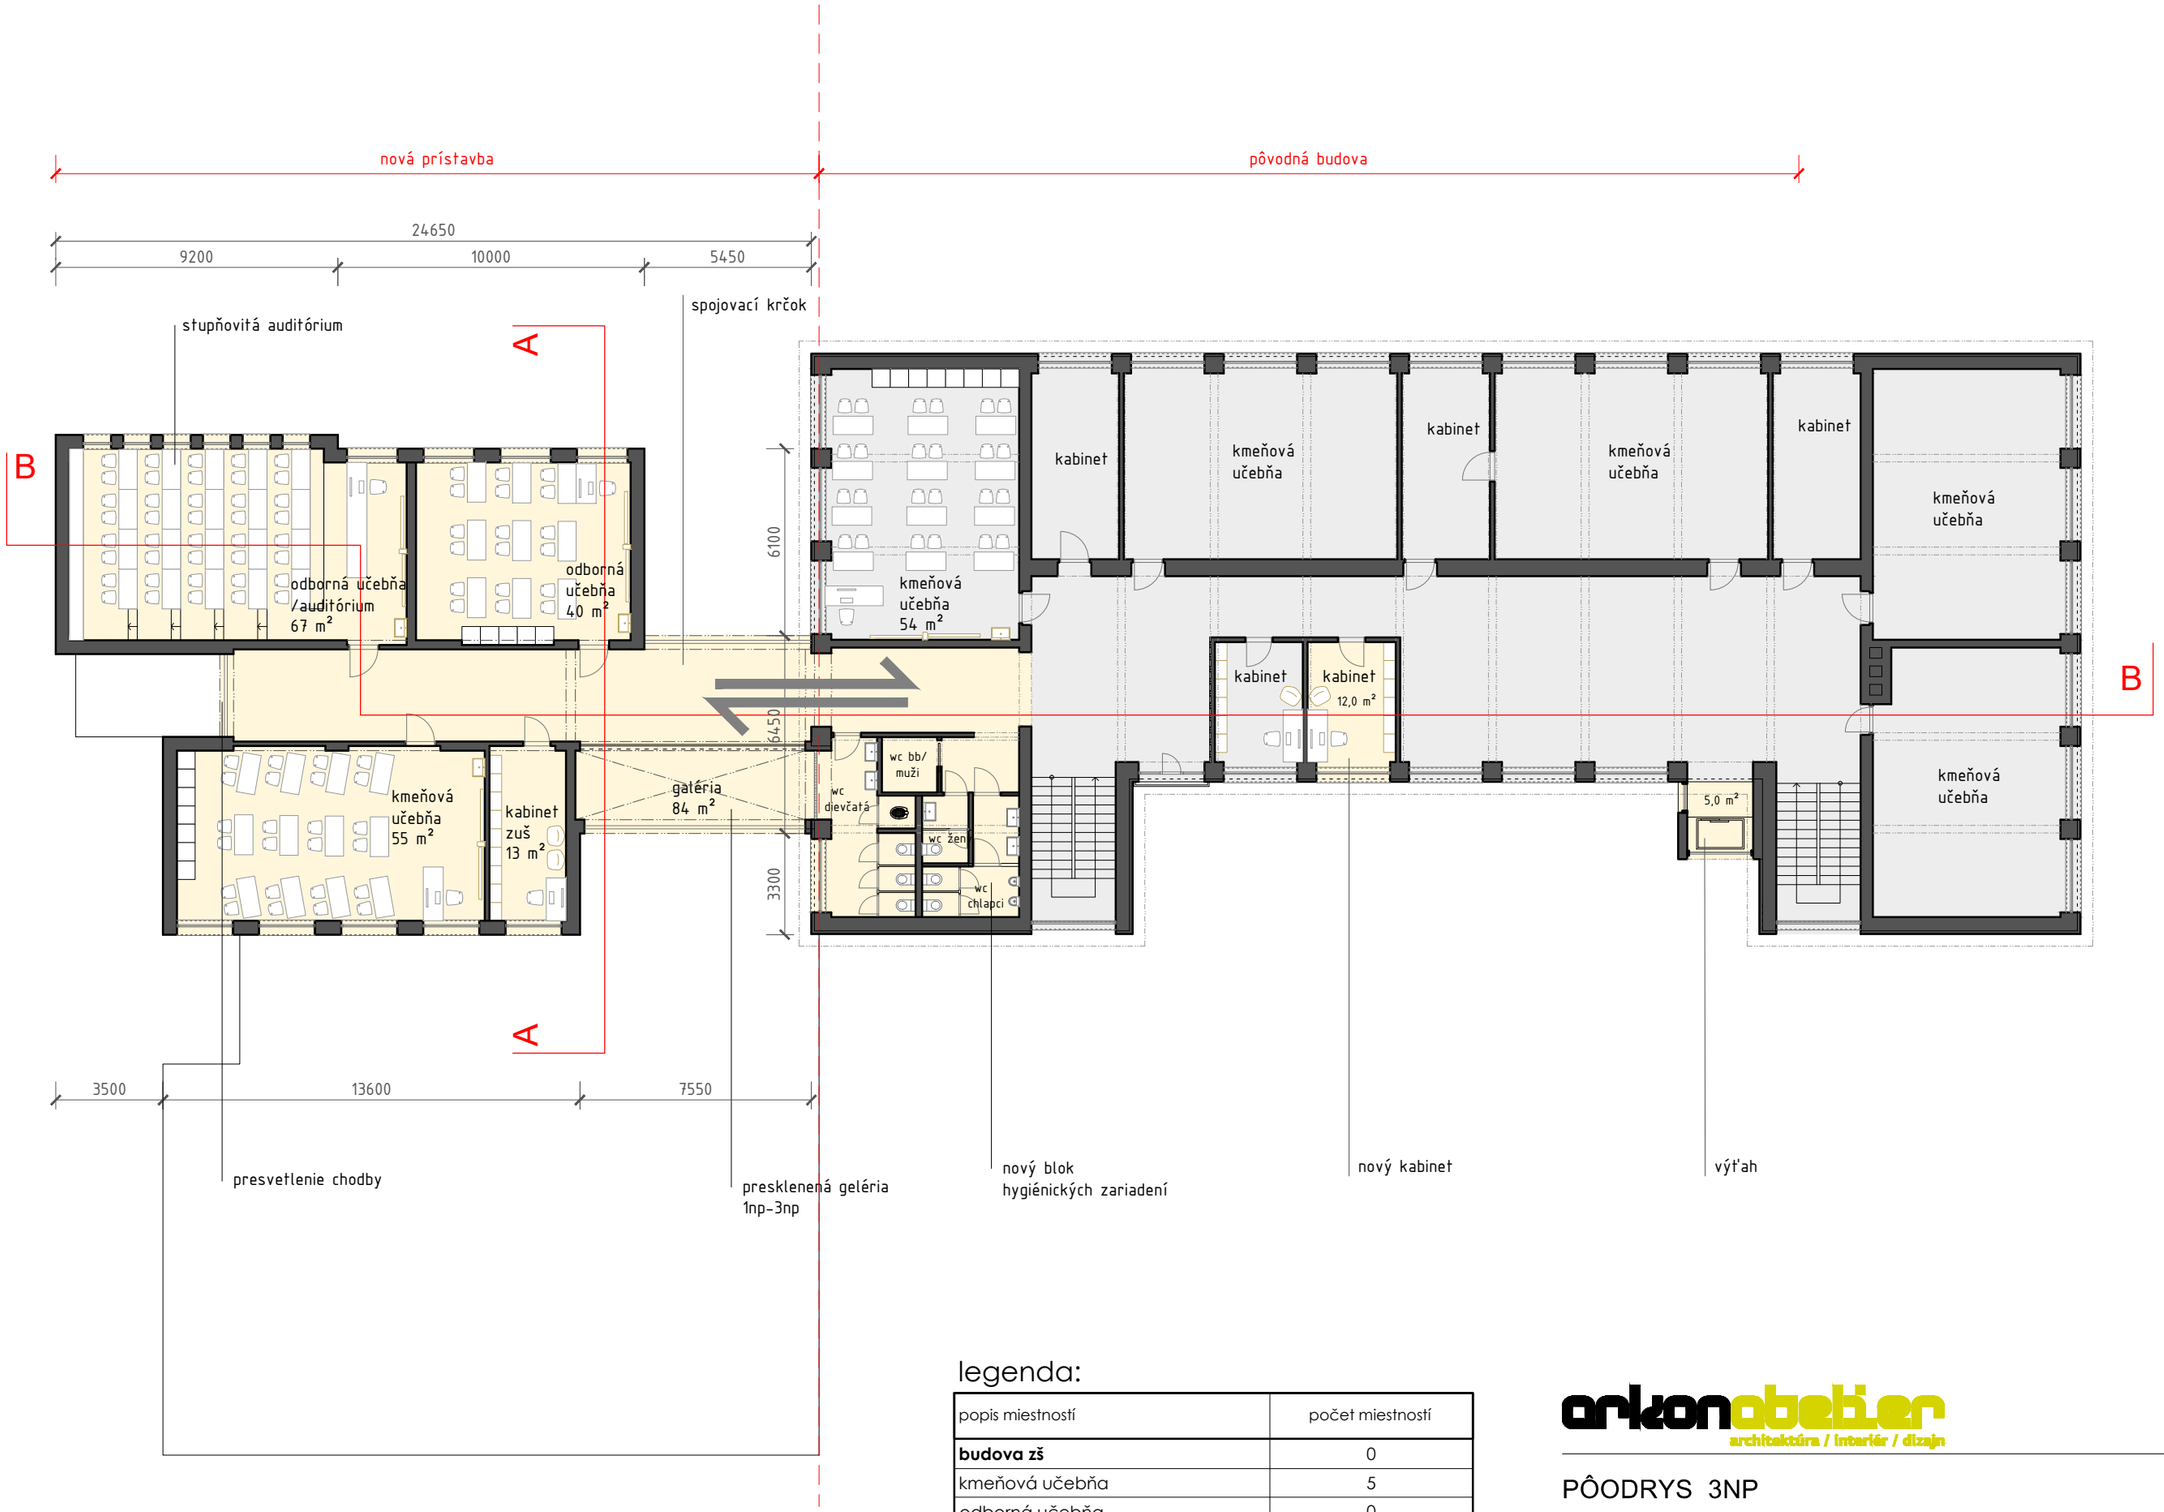

legenda:

popis miestností	počet miestností
budova zš	0
kmeňová učebňa	5
odborná učebňa	0
	0
kabinet	5
prístavba zš	
kmeňová učebňa	1
odborná učebňa	2
	0
kabinet	1

arkonateliér
architektúra / interiér / dizajn

PÔODRYS 3NP M1:200 | 005

ARCHITEKTONICKÁ ŠTÚDIA

KOŠECA - PRÍSTAVBA A ROZŠÍRENIE KAPACITY ZÁKLADNEJ ŠKOLY

autor návrhu - ing. arch. l. balušík, ing. arch. d. chupáč,
vypracoval - ing. arch. d. chupáč, ing. m. kolumberová, ing. r. košuda
zákazkové číslo - aa/27/15/tp dátum 08/2015

AUTORSKÁ OCHRANA:
Tento výkres je orginál, jeho kopírovanie je trestné podla §21, odst. d.) zákona č. 383/1997 Z.z. Akékolvek použitie tohto výkresu bez písomného súhlasu Arkon Ateliéru s.r.o. a autora je zakázané. © copiright 2015 Arkon Ateliér s.r.o.