


M 1:5 000

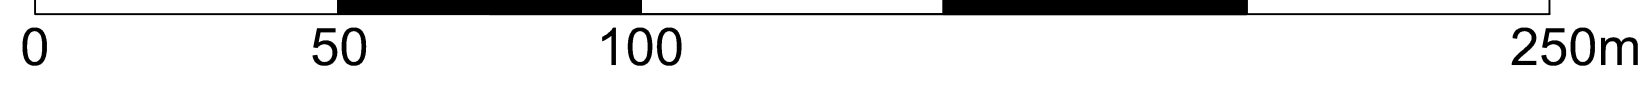

LEGENDA	
	hranica katastrálneho územia obce
	hranica zastavaného územia obce
	hranica bonitnej pôdnocologickej jednotky, kód a skupina BPEJ
	plochy najkvalitnejšej pôdy v katastrálnom území podľa BPEJ
	vodné plochy a toky
	označenie rozvojovej plochy
	vymedzenie predpokladaného záberu poľnohospodárskej pôdy
	označenie predpokladaného záberu pp s výmerou a BPEJ
	označenie lokalít s udeleným súhlasom s použitím poľnohospodárskej pôdy na stavbné a iné účely, s výmerou a BPEJ
	plochy poľnohosp. pôdy navrhnuté na odľahle
	plochy TTP navrhnuté na odľahle
	plochy záhrad navrhnuté na odľahle
	ostatné plochy, nádvoria

LOKALITY, NA KTORÉ UŽ BOL UDELENÝ SÚHAS S POUŽITÍM POĽNOHOSPODÁRSKEJ PŮDY:  
LOKALITY č. 2, 4, 48, 49

ŠTRUKTÚRA URBANISTICKÝCH PLOCH	
BR1 - BR11	plochy novej zástavby bývania v rodinných domoch
BB	plochy novej zástavby bývania v nízko podlažných bytových domoch
OV1 - OV6	plochy občianskej vybavenosti
ZM1	zmiešané plochy občianskej vybavenosti a bývania
R1 - R2	plochy rekreácie
SP1 - SP3	plochy športu
V1 - V2	plochy výrobných a nevýrobných služieb
TS	plochy technických služieb
ZS1 - ZS2	parkovo upravená sídelná zeleň
Z1	izolačná zeleň

## ÚZEMNÝ PLÁN OBCE KOŠECA NÁVRH

OBJEDNÁVATEL: OBEC KOŠECA  
SPRACOVATEL: ATELIÉR OLYMPIA, Wolkrova 4, 851 01 Bratislava

VYHODNOTENIE POUŽITIA POĽNOHOSPODÁRSKEJ PŮDY  
NA NEPOĽNOHOSPODÁRSKE ÚČELY  
DÁTUM: 10/ 2019

RIEŠITELSKÝ KOLEKTÍV: Ing. arch. Eva Žolnárová, Ing. arch. Magda Dúrdiková, Ing. arch. Lucia Trajterová  
Ing. Peter Rakšányi PhD., Ing. Beata Vacušíková, Ing. Augustín Fischer, Ing. V. Borovan, Ing. Ladislav Gallo

Schváľovacia doložka:  
Územného plánu obce Košeca  
schválilo Obecné zastupiteľstvo obce Košeca  
uznesením č. \_\_\_\_\_ dňa \_\_\_\_\_  
Mgr. Radomír Briňák  
starosta obce

