

OBEC KOŠECA

Hlavná 36/100, 018 64 Košeca, č. t. 042/4468 183

Č. j.: 578/2137-01/2023-TS1-20
Vybavuje: Lucia Abrahámovská

V Košeci dňa 02. 04. 2024

OZNÁMENIE

o začatí územného konania a nariadenie ústneho pojednávania
VEREJNOU VYHLÁŠKOU

Stredoslovenská distribučná, a.s., Pri Rajčianke 2927/8, 010 47 Žilina,

ktorá splnomocnila spoločnosť :

ELSPOL-SK. s.r.o., Miestneho priemyslu 1085, 029 01 Námestovo

(ďalej len "stavebník") dňa 04.12.2023 podal návrh na vydania územného rozhodnutia o umiestnení na stavbu:

“16498-Košeca-Háj-Rozšírenie NNK“

Líniová stavba na pozemkoch parc. č. **KNC 1843/12, 157/3, 1843/4, 157/1 (KNE 557/1), 1843/17, 1843/1 (KNE 557/2), 157/1 (KNE 557/31), 157/1 (KNE 557/21), 1843/1 (KNE 558), 157/1 (KNE 347/501), 1843/1 (KNE 560/5), 1843/9 registra "C"** v katastrálnom území **Košeca**. Uvedeným dňom bolo začaté územné konanie.

Stavba obsahuje:

SO.01 – Rozšírenie NNK

- Montáž istiacej skrine PRIS
- Montáž zemného káblového vedenia
- Montáž optickej chráničky

Obec Košeca, ako príslušný stavebný podľa § 117 ods.1 zákona č. 50/1976 Zb. o územnom plánovaní a stavebnom poriadku (stavebný zákon) v znení neskorších predpisov (ďalej len „stavebný zákon“) vykonávajúci prenesený výkon štátnej správy podľa § 5 písm. a) zákona č. 608/2003 Z. z. o štátnej správe pre územné plánovanie, stavebný poriadok a bývanie a o zmene a doplnení zákona č. 50/1976 Zb. o územnom plánovaní a stavebnom poriadku (stavebný zákon) v znení neskorších predpisov, **v súlade s ust. § 36 ods. 4 stavebného zákona oznamuje začatie územného konania dotknutým orgánom a účastníkom konania verejnou vyhláškou.** Na prerokovanie návrhu stavebný úrad v zmysle ust. 36 ods. 1 stavebného zákona

n a r i a d' u j e

ústne pojednávanie spojené s miestnym zisťovaním na deň:

30. apríla 2024 /utorok/ o 10:00 hod.

so stretnutím **na mieste stavby.**

Účastníci konania môžu do podkladov rozhodnutia nahliadnuť pred dňom ústneho pojednávania na stavebnom úrade Obce Košeca, Hlavná ulica 36/100, 018 64 Košeca / prízemie č. d. 4, úradné dni: Po a Ut.: 8-15h, St.:8-16.30h, Pia:8-13.30h, štvrtok: nestránkový deň/ a pri ústnom konaní.

Účastníci konania môžu svoje námietky a pripomienky uplatniť najneskôr pri ústnom konaní, pretože na neskôr podané námietky sa neprihliadne. V rovnakej lehote oznámia svoje stanoviská dotknuté orgány. Ak dotknutý orgán štátnej správy, ktorý bol vyrozumený o začatí územného konania, neoznámia v určenej lehote svoje stanovisko k navrhovanej stavbe, má sa za to, že so stavbou z hľadiska ním sledovaných záujmov súhlasí.

Podľa ustanovenia § 42 ods. 5 stavebného zákona sa v odvolacom konaní neprihliada na námietky a pripomienky, ktoré neboli uplatnené v prvostupňovom konaní v určenej lehote, hoci uplatnené mohli byť.

Ak si niektorý z účastníkov konania zvolí svojho zástupcu, tento zástupca musí predložiť písomnú plnú moc s overeným podpisom toho účastníka konania, ktorý sa dal zastupovať.

Toto oznámenie má povahu verejnej vyhlášky a musí byť vyvesené po dobu 15 dní na úradnej tabuli mesta a spôsobom v mieste obvyklým.

Mgr. Radomír B r t á ň
starosta obce

Oznámenie bude vyvesené **po dobu 15 dní** na úradnej tabuli obce **Košeca** a iným spôsobom v mieste obvyklým, najmä v miestnej tlači, rozhlase alebo na dočasnej úradnej tabuli správneho orgánu na mieste, ktorého sa konanie týka a zároveň na svojom webovom sídle obce <https://www.koseca.sk> a na centrálnej úradnej elektronickej tabuli www.slovensko.sk. Posledný deň vyvesenia je dňom doručenia.

Vyvesené dňa:

Zvesené dňa:

Odtlačok pečiatky a podpis oprávnenej osoby :

Prílohy: - situácia osadenia

Oznámenie sa doručí:

Účastníkom konania sa doručí formou verejnej vyhlášky:

1. Navrhovateľ: Stredoslovenská distribučná, a.s., Pri Rajčianke 2927/8, 010 47 Žilina
2. splnomocnil spoločnosť: ELSPOL-SK. s.r.o., Miestneho priemyslu 1085, 029 01 Námestovo


- Začatie územného konania o umiestnení líniovej stavby oznámi stavebný úrad účastníkom konania verejnou vyhláškou - § 36 ods. 4 stavebného zákona

Dotknuté orgány: (doručenka doporučené)

3. Slovak Telekom, a.s., Bajkalská 28, 817 62 Bratislava
4. Orange Slovensko, a.s., Metodova 8, 821 08 Bratislava
5. Energotel, a.s., Miletičova č. 7, 821 08 Bratislava
6. O2 Networks, s.r.o., Einsteinova 24 /, 85101 Bratislava-Petržalka
7. OTNS, a.s. , Vajnorská 137, 851 01 Bratislava (správca siete SWAN)
8. SSD, a.s. Žilina, Pri Rajčianke 2927/8, 010 47 Žilina
9. SPP - distribúcia, a.s., Žilina, Mlynské nivy 44/b, 825 19 Bratislava
10. PVS, a.s., ul. Nová č.133, 017 01 Považská Bystrica
11. UPC Broadband Slovakia, s.r.o. Ševčenkova 36, 851 01 Bratislava
12. Okresný úrad Ilava, Odbor starostlivosti o ŽP, Mierové námestie 81/18, 019 01 Ilava
13. Okresný úrad Ilava, Odbor krízového riadenia, Mierové námestie 81/18, 019 01 Ilava
14. Okresný úrad Trenčín, Odbor cestnej dopravy a pozemných komunikácií, Hviezdoslavova 3, 911 01 Trenčín
15. Okresné riaditeľstvo HaZZ, Jesenského 36, 911 01 Trenčín
16. Regionálny úrad verejného zdravotníctva, Slov. Partizánov 1130/50, 017 01 Pov. Bystrica
17. Krajský pamiatkový úrad Trenčín, K dolnej stanici 7282/20A, 911 01 Trenčín
18. Okresný úrad Trenčín, Pozemkový a lesný odbor, Hviezdoslavova 3, 911 01 Trenčín
19. Ministerstvo obrany SR, Sekcia Majetku a infraštruktúry , Kutuzova 8, 832 47 Bratislava

Na vedomie:

20. Projektant: Ing. Patrik Mikušiak, ELSPOL-SK. s.r.o., Miestneho priemyslu 1085, 029 01 Námestovo
21. Stavebný úrad – obec Košeca

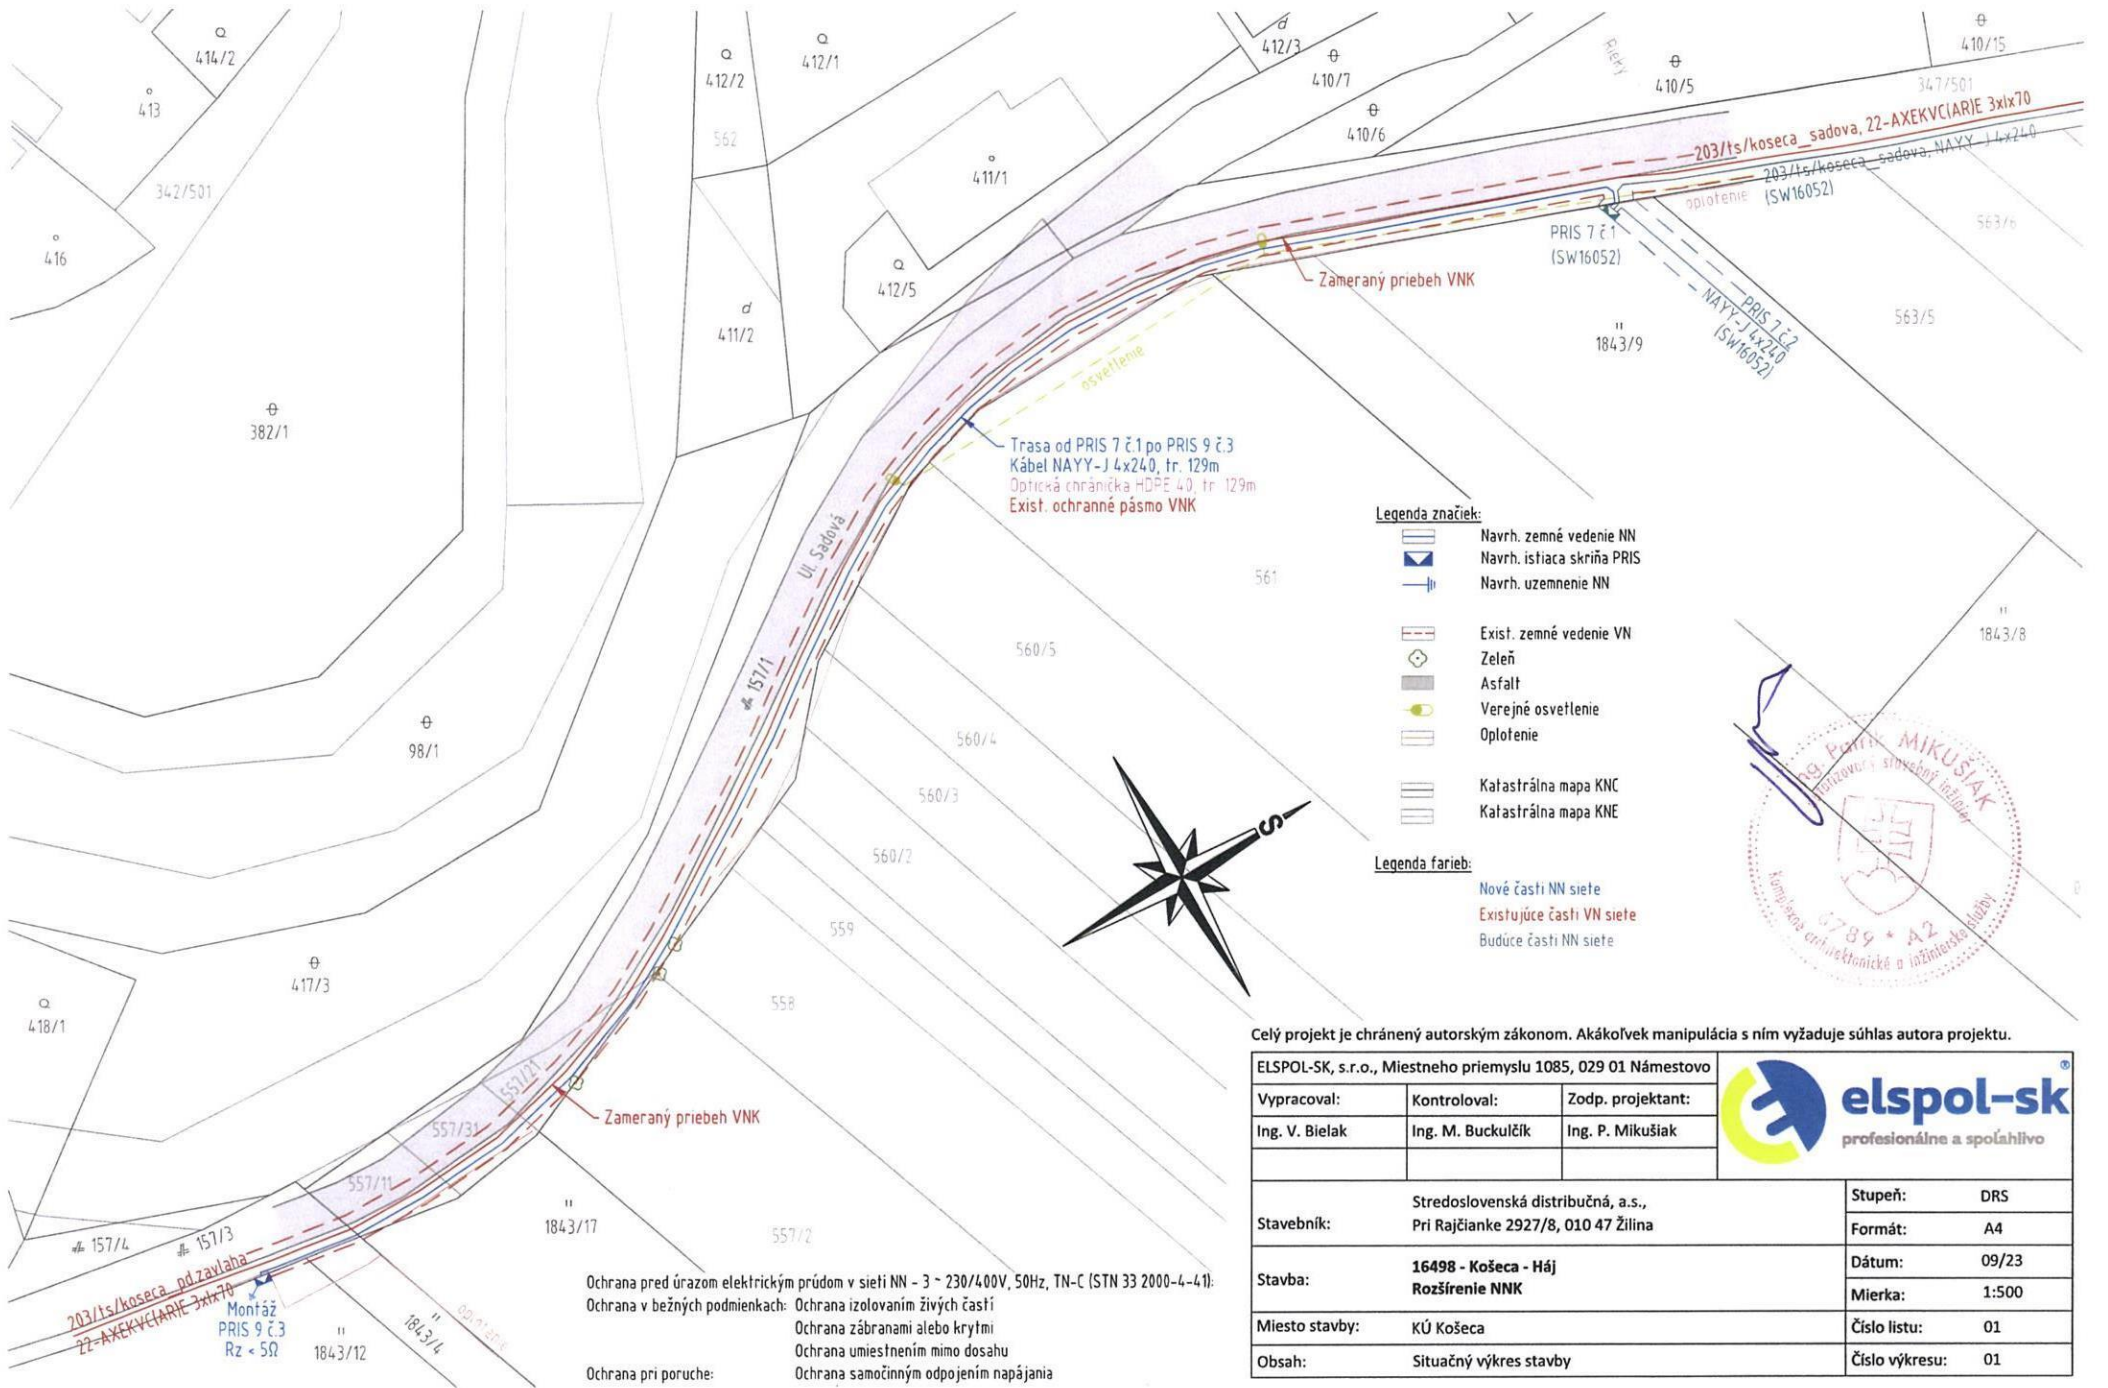

Legenda značiek:

- Navrh. zemné vedenie NN
- Navrh. istiača skriňa PRIS
- Navrh. uzemnenie NN
- Exist. zemné vedenie VN
- Zeleň
- Asfalt
- Verejné osvetlenie
- Oplodnenie
- Katastrálna mapa KNC
- Katastrálna mapa KNE

Legenda farieb:

- Nové časti NN siete
- Existujúce časti VN siete
- Budúce časti NN siete

Celý projekt je chránený autorským zákonom. Akákoľvek manipulácia s ním vyžaduje súhlas autora projektu.

ELSPOL-SK, s.r.o., Miestneho priemyslu 1085, 029 01 Námestovo			 elspol-sk profesionálne a spoľahlivo
Vypracoval: Ing. V. Bielak	Kontroloval: Ing. M. Buckulčík	Zodp. projektant: Ing. P. Mikušiak	
Stavebník: Stredoslovenská distribučná, a.s., Pri Rajčianke 2927/8, 010 47 Žilina	Stavba: 16498 - Košeca - Háj Rozšírenie NNK	Stupeň: DRS Formát: A4	
Miesto stavby: KÚ Košeca	Dátum: 09/23 Mierka: 1:500	Číslo listu: 01	
Obsah: Situačný výkres stavby	Číslo výkresu: 01		

Ochrana pred úrazom elektrickým prúdom v sieti NN - 3 ~ 230/400V, 50Hz, TN-C (STN 33 2000-4-41):
 Ochrana v bežných podmienkach: Ochrana izolovaním živých častí
 Ochrana zábranami alebo krytmi
 Ochrana umiestnením mimo dosahu
 Ochrana pri poruche: Ochrana samočinným odpojením napájania