




legenda:

popis miestností	počet miestností
budova zš	0
kmeňová učebňa	2
odborná učebňa	0
	0
zborovňa	5
vedenie školy	6
	0
prístavba zš	
kmeňová učebňa	0
odborná učebňa/dielne	1
	0
šatne	360 skriniek
jedáleň	120 miest
knižnica obecná	
príručná šatňa	180 vešiakov

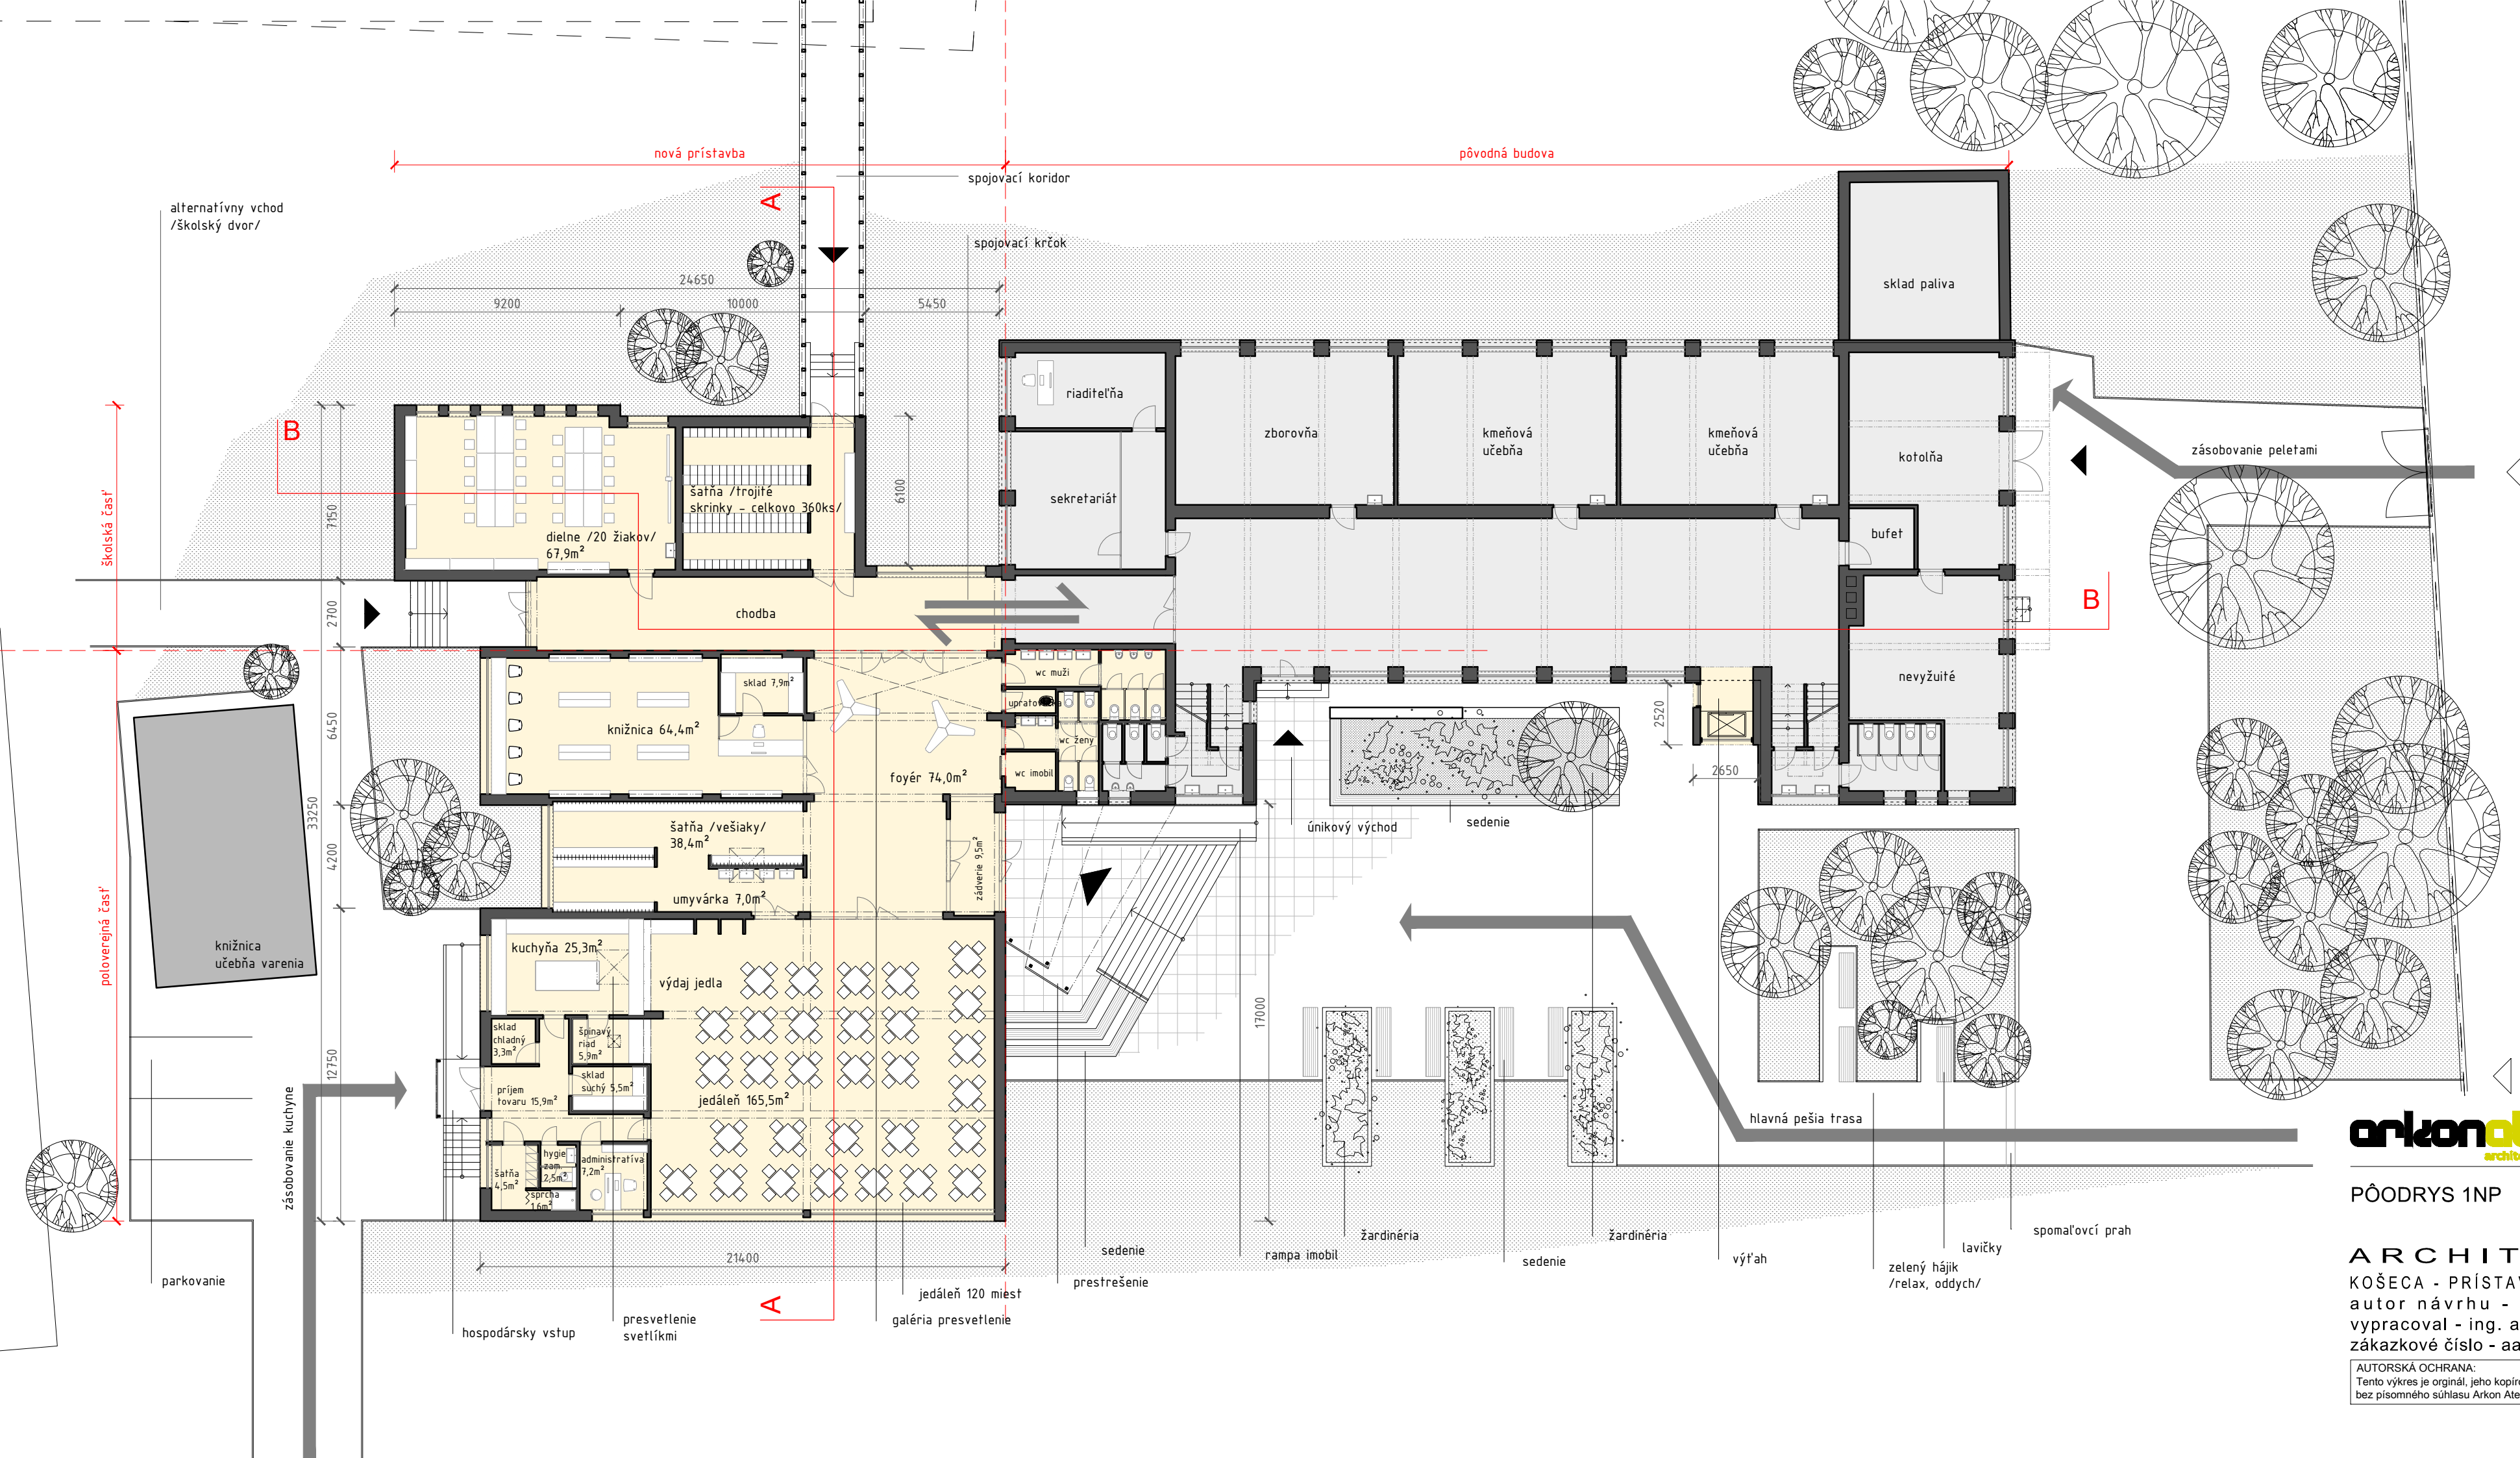

architektúra / interiér / dizajn

PÓODRYS 1NP

M1:200 | 003

ARCHITEKTONICKÁ ŠTÚDIA

KOŠECA - PRÍSTAVBA A ROZŠÍRENIE KAPACITY ZÁKLADNEJ ŠKOLY

autor návrhu - ing. arch. I. balušík, ing. arch. d. chupáč,

vypracoval - ing. arch. d. chupáč, ing. m. kolumberová, ing. r. košuda

zákazkové číslo - aa/27/15/tp

dátum 08/2015

AUTORSKÁ OCHRANA:

Tento výkres je originál, jeho kopírovanie je trestné podľa §21, odst. d.) zákona č. 383/1997 Z.z. Akékoľvek použitie tohto výkresu bez písomného súhlasu Arkona Ateliéru s.r.o. a autora je zakázané. © copyright 2015 Arkona Ateliér s.r.o.