


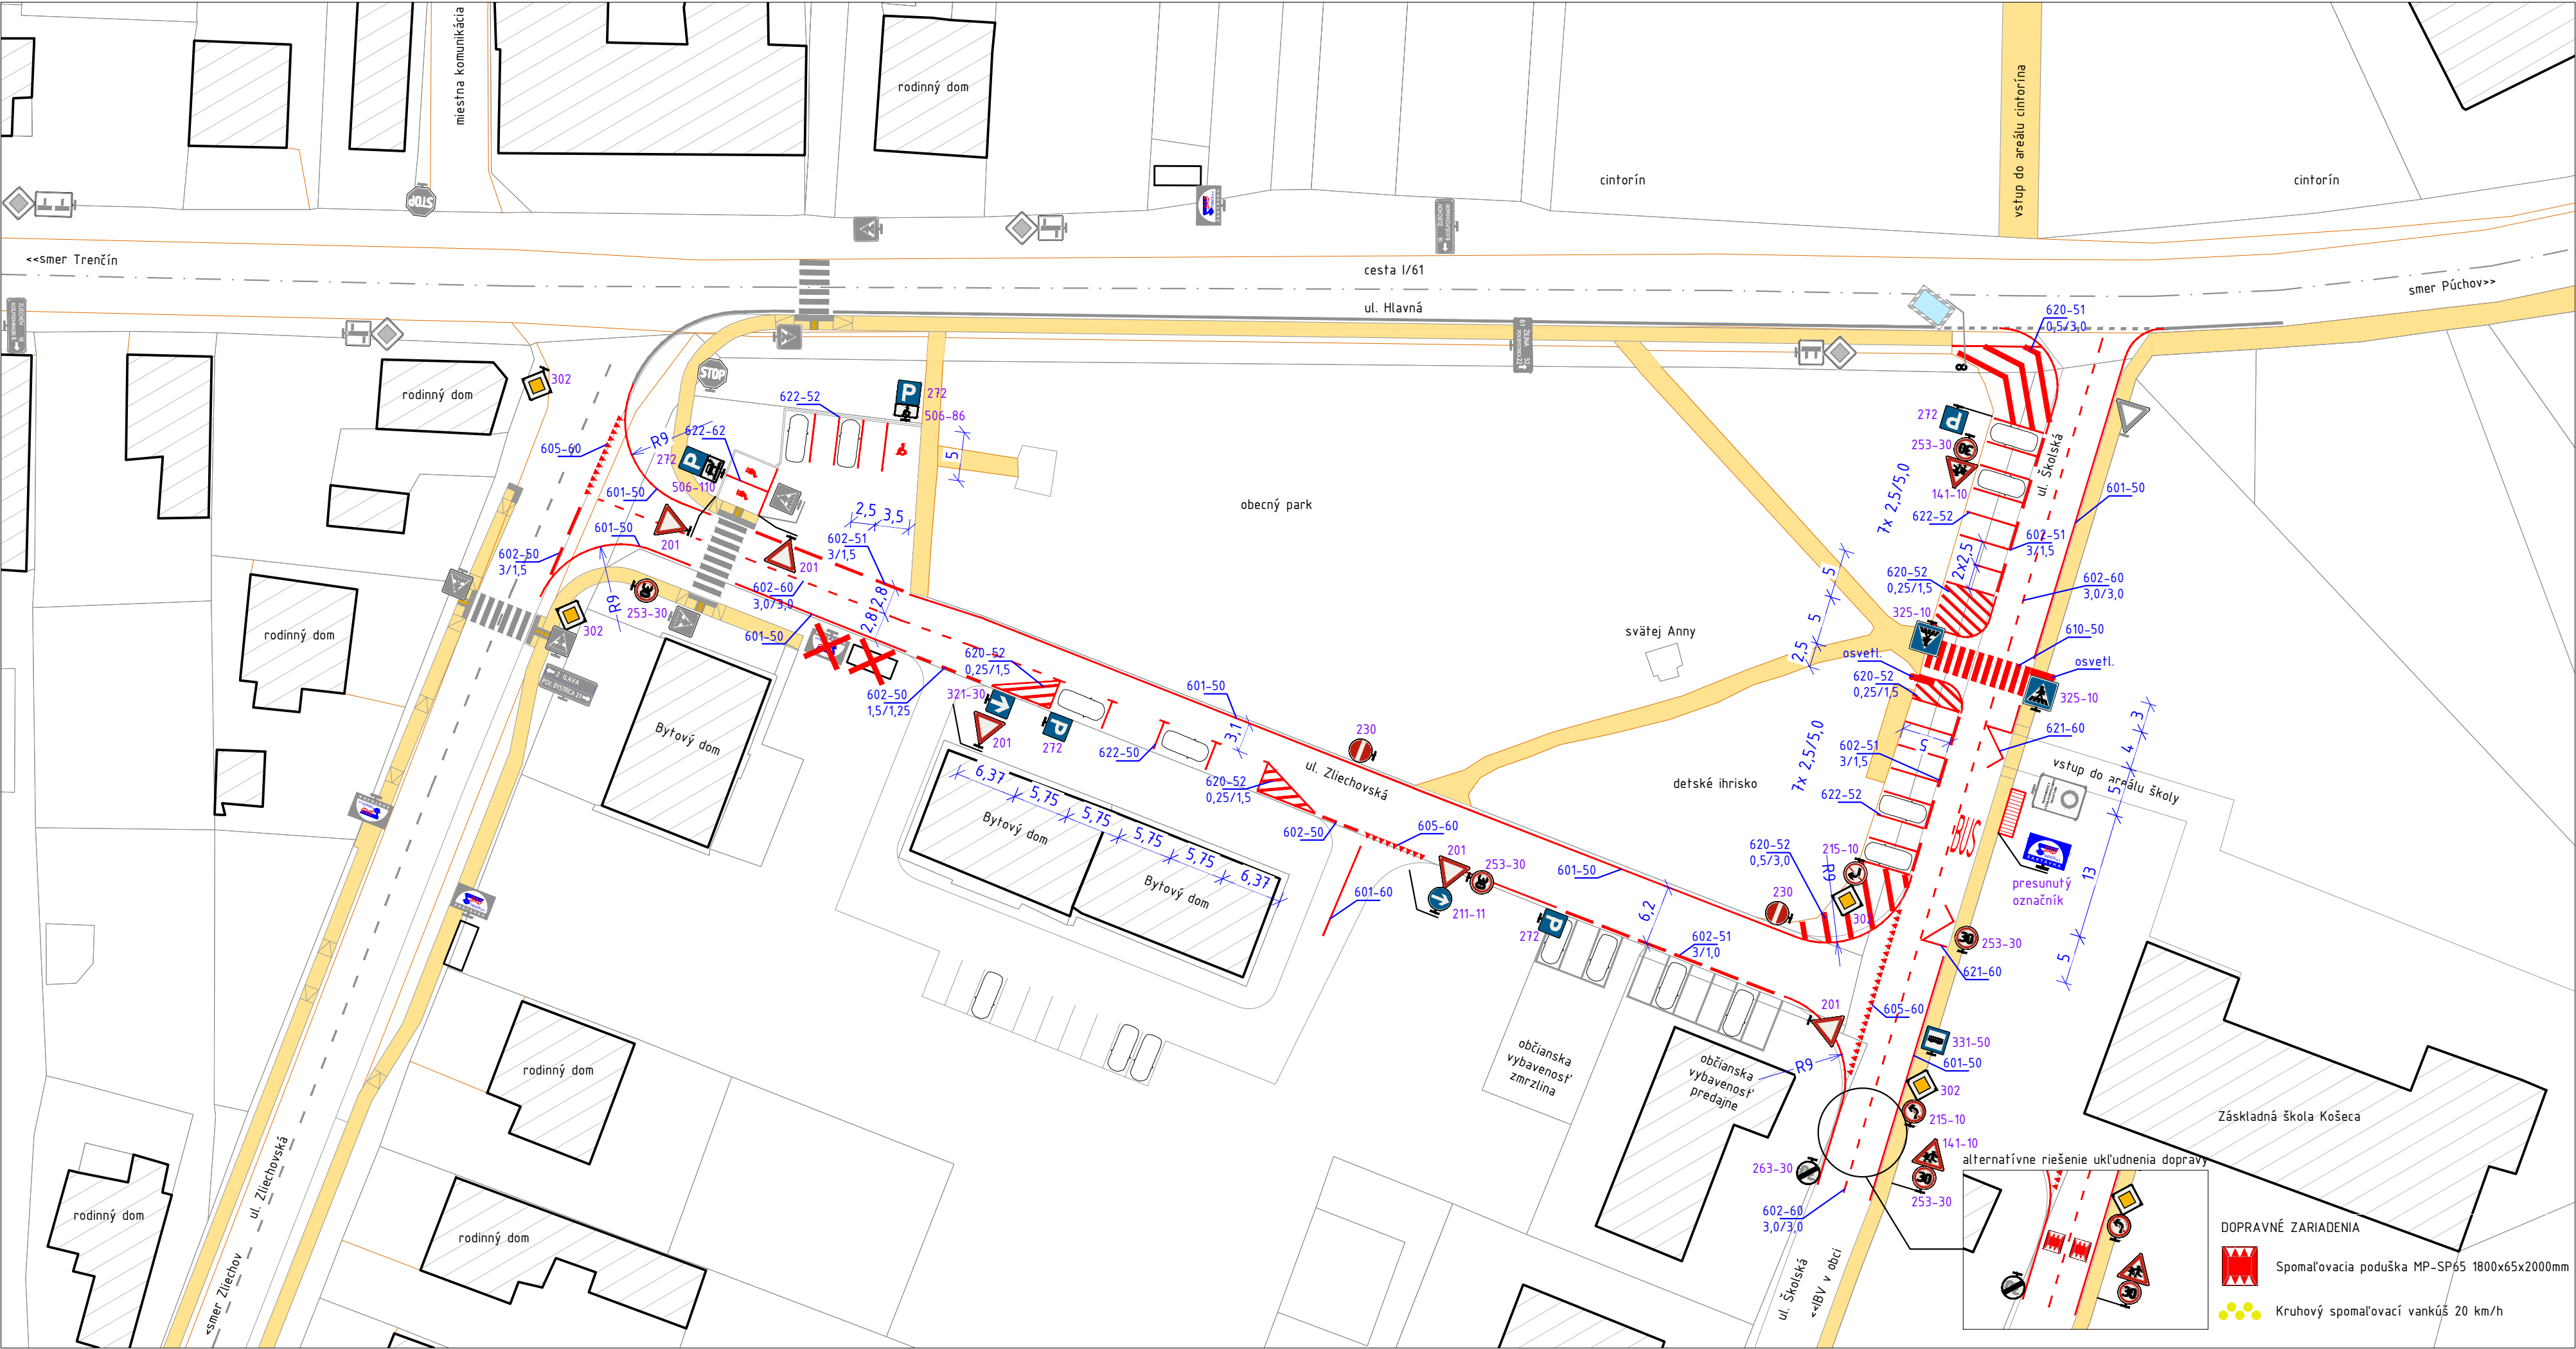

LEGENDA:

ZVISLÉ DOPRAVNÉ ZNAČENIE

- 141-10 Deťi (umiestnenie vpravo)
- 201 Daj prednosť v jazde!
- 211-11 Prikázaný smer odbočenia (tu vpravo)
- 215-10 Zákaz odbočenia (vľavo)
- 230 Zákaz vjazdu
- 253-30 Najvyššia dovolená rýchlosť (30 km/h)
- 263-30 Koniec najvyššej dovolenej rýchlosti (30 km/h)
- 272 Parkovanie
- 302 Hlavná cesta
- 321-30 Jednosmerná cesta (priamo)
- 325-10 Priechod pre chodcov (informačná značka, umiestnenie vpravo)
- 331-50 Služby (autobus, trolejbus, elektrobús)
- 506-86 Platí pre (osoby so zdravotným postihnutím)
- 506-110 Platí pre (elektromobily počas dobíjania)

VODOROVNÉ DOPRAVNÉ ZNAČENIE

- 601-50 Pozdĺžna súvislá čiara vonkajšia okrajová – tenká
- 602-50 Pozdĺžna prerušovaná čiara vonkajšia okrajová – tenká
- 602-51 Pozdĺžna prerušovaná čiara vonkajšia okrajová – hrubá
- 602-60 Pozdĺžna prerušovaná čiara stredová
- 605-60 Čakacia čiara v tvare trojuholníkov
- 610-50 Priechod pre chodcov vedený kolmo na os vozovky
- 620-52 Vyšrafovaný priestor – jednostranný
- 651-50 Označenie parkovacieho miesta – miesto vyhradené pre osoby so zdravotným postihnutím
- 651-51 Označenie parkovacieho miesta – miesto určené na dobíjanie

EXISTUJÚCE DOPRAVNÉ ZNAČENIE A ZARIADENIA

- Pozdĺžna súvislá čiara vyznačujúca jazdné pruhy
- Pozdĺžna súvislá čiara vyznačujúca okraj vozovky
- Pozdĺžna prerušovaná čiara vyznačujúca jazdné pruhy
- Pozdĺžna prerušovaná čiara vyznačujúca okraj vozovky
- Priechod pre chodcov
- Dopravné zrkadlo
- Smerové tabule
- Daj prednosť v jazde!
- Stoj, daj prednosť v jazde!
- Hlavná cesta
- Tvar križovatky
- Priechod pre chodcov
- Označník zastávky
- Jestvujúca autobusová zastávka v smere "Púchov" navrhované presunutie k objektu školy

- TRVALÉ DOPRAVNÉ ZNAČENIE NA CESTE I/61 NEBUDE DOTKNUTÉ
- SPRIEVODNÁ SPRÁVA JE NEODDELITEĽNOU SÚČASŤOU TEJTO DOKUMENTÁCIE

±0,000 =

Vypracoval: ING. RASTISLAV KOŠUDA	Autor návrhu: ING. ARCH. DUŠAN CHUPÁČ	 Centrum 12/17 Považská Bystrica 017 01
Vypracoval:	Autor návrhu:	
Vypracoval:	Zodpovedný projektant dielu: ING. JÁN HRONEC	
Objednávateľ PD: Obec Košeca, Hlavná 36/100, 018 64 Košeca		Stupeň projektu: ohlásenie stavby
Projekt: KOŠECA NÁVRH DOPRAVNÉHO RIEŠENIA PRI OBECNOM PARKU A ZÁKLADNEJ ŠKOLE		Dátum: február 2022
parc.č.:		Zákazkové číslo:
Obsah výkresu: NAVRHOVANÝ STAV - popis dopravného značenia		Mierka: 1:500
Profesia: E2.4 - Dopravné riešenie		Číslo výkresu: E2.4-4
Počet A4: 4		Číslo paré:

Tento výkres je originál, jeho kopírovanie je trestné podľa platnej legislatívy. Akékoľvek použitie tohto výkresu bez písomného súhlasu Arkon Ateliéru s.r.o. a autora je zakázané. © copyright 2022 Arkon Ateliér s.r.o.