


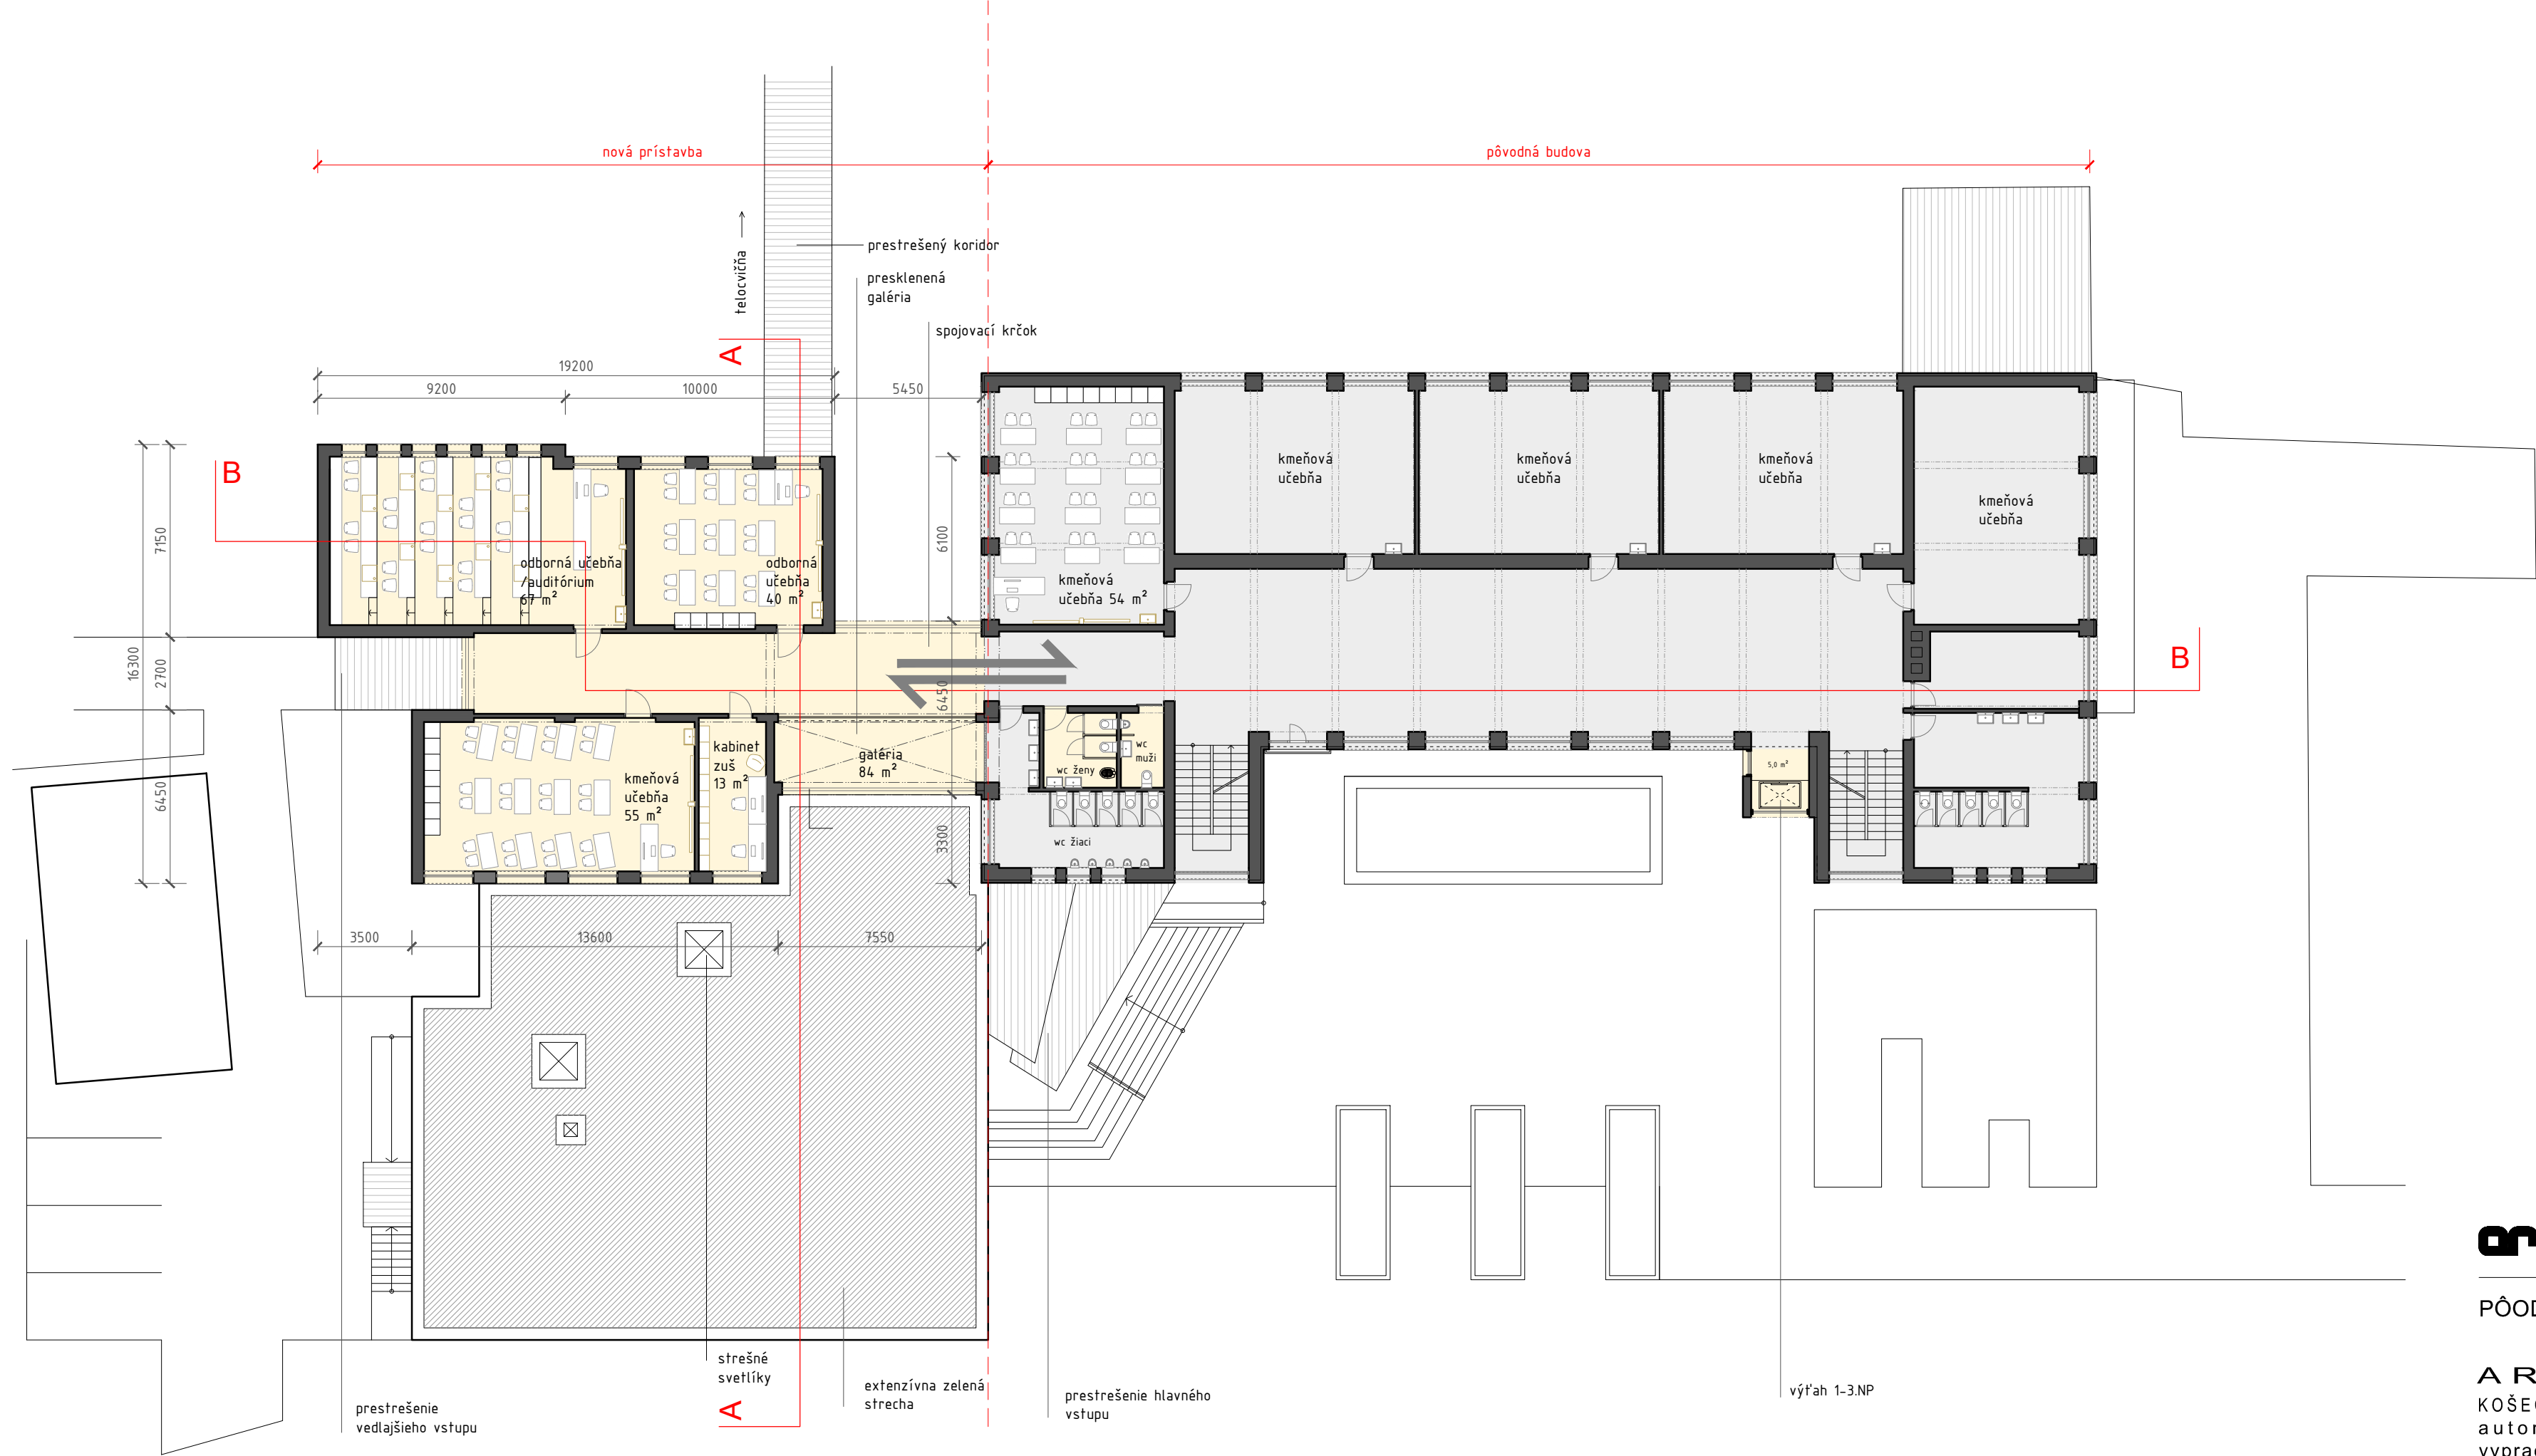

legenda:

popis miestností	počet miestností
budova zš	0
kmeňová učebňa	5
odborná učebňa	0
	0
prístavba zš	
kmeňová učebňa	1
odborná učebňa/auditórium	2
	0
kabinet	1